

ΕΦΗΜΕΡΙΣ ΤΗΣ ΚΥΒΕΡΝΗΣΕΩΣ
ΤΗΣ ΕΛΛΗΝΙΚΗΣ ΔΗΜΟΚΡΑΤΙΑΣ

ΑΘΗΝΑ 11 ΔΕΚΕΜΒΡΙΟΥ 1990	ΤΕΥΧΟΣ ΤΕΤΑΡΤΟ	ΑΡΙΘΜΟΣ ΦΥΛΛΟΥ 689

ΠΕΡΙΕΧΟΜΕΝΑ

ΑΝΑΔΑΣΩΣΕΙΣ
ΑΠΟΦΑΣΕΙΣ

ΑΠΑΛΛΟΤΡΙΩΣΕΙΣ
ΑΠΟΦΑΣΕΙΣ

ΠΟΛΕΟΔΟΜΙΑ
ΑΠΟΦΑΣΕΙΣ

ΑΝΑΔΑΣΩΣΕΙΣ
ΑΠΟΦΑΣΕΙΣ

Αριθ. 3054 (1)

Τροποποίηση απόφασης περί κηρύξεως ως αναδασωτέας εκτάσεως στη θέση «Μποσνάδες» περιφερείας Κοινότητας Καλυβίων Θορικού - Αττικής.

Ο ΝΟΜΑΡΧΗΣ ΑΝΑΤ. ΑΤΤΙΚΗΣ

Έχοντες υπόψη:

1. Τις διατάξεις του Ν. 3200/1955 «Περί Διοικητικής Αποκεντρώσεως» όπως αυτές τροποποιήθηκαν και συμπληρώθηκαν μεταγενέστερα με το Ν.Δ. 532/70.

2. Τις διατάξεις του άρθρου 31 του Ν. 1599/1986 «Σχέσεις Κράτους - Πολίτη, καθιέρωση νέου τύπου δελτίου ταυτότητας και άλλες διατάξεις».

3. Τις διατάξεις των άρθρων 38 παρ. 1 και 41 παρ. 1 του Ν. 998/79 «Περί προστασίας των δασών και των δασικών εν γένει εκτάσεων της Χώρας».

4. Τις αριθ. 160417/1180/8.7.1980 και 182447/3049/24.9.1980 δ/γές Υπουργείου Γεωργίας «Περί οδηγιών για τις αναδασωτέες εκτάσεις».

5. Τις διατάξεις του Α.Ν. 261/1968 σε συνδυασμό με τις 968/1964, 2076/1968, 2321/1968 και 2366/1969 αποφάσεις του Συμβουλίου της Επικρατείας.

6. Την με αριθμό 1477/8.7.1981 απόφασή μας με την οποία κηρύχθηκε ως αναδασωτέα έκταση εμβαδού (260) διακοσίων εξήκοντα στρεμ. στη θέση «Μποσνάδες» περιφερείας Κοινότητας Καλυβίων Θορικού - Αττικής, συνεπεία πυρκαϊάς που επισυνέβη την 28.5.1981.

7. Την με αριθμό 4179/7.11.1990 αναφορά του Δασαρχείου Λαυρίου από την οποία προκύπτει ότι κατά την έκδοση της 1477/8.7.1981 απόφασης παρεισέφρησε σφάλμα ήτοι α) δεν εξετιμήθη σωστά το εμβαδόν της καείσης εκτάσεως, β) δεν αποτυπώθηκε επακριβώς η οριογραμμή της και γ) συμπεριελήφθησαν στα όριά της γεωργικές εκτάσεις που χαρακτηρίσθηκαν ως καείσες δασικές εκτάσεις και εσφαλμένα κηρύχθηκαν ως αναδασωτέες.

8. Την σχετική Νομολογία του Συμβουλίου της Επικρατείας (4002/1983 και 4003/1983 αποφάσεις αυτού), αποφασίζουμε:

I. Τροποποιούμε την 1477/8.7.1981 απόφασή μας και

II. Κηρύσσουμε ως αναδασωτέα, με σκοπό την επαναδημιουργία της δασικής βλαστήσεως που καταστράφηκε από την πυρκαϊά της 28.5.1981, την δημοσία δασική έκταση των εκατόν ογδοήκοντα επτά στρεμμάτων και εννεακοσίων εβδομήκοντα πέντε τετραγ. μέτρων (187,975) που βρίσκεται στη θέση «Μποσνάδες» Περιφερείας Κοινότητας Καλυβίων - Θορικού Αττικής και προσδιορίζεται διαγραμμισμένη από τα στοιχεία α) 1, 2, 3, 4, 1 και β) 5, 6, 7,... 42, 43, 5 όπως φαίνονται στο συνημμένο από 12.10.1990 διάγραμμα, που συνέταξε ο Δασολόγος Χρήστος Λιάμης και θεώρησε με ημερομηνία 7.11.1990 ο Δασάρχης Λαυρίου Ιωάννης Διάκος για τους στο σκεπτικό της παρούσης αναφερομένους λόγους.

Τα όρια της κηρυσσομένης ως αναδασωτέας έκτασης έχουν ως ακολούθως:

Ανατολικά: Με δασικές και μη δασικές εκτάσεις.

Δυτικά: Με δασικές και μη δασικές εκτάσεις.

Βόρεια: Με δασικές και μη δασικές εκτάσεις.


Νότια: Με δασικές και μη δασικές εκτάσεις.

Εξαιρούνται της κηρύξεως ως αναδασωτέων οι εκτάσεις με τα στοιχεία Α - Β - Γ - Δ - Ε - Ζ - Η - Θ - Α, που ήταν γεωργικές εκτάσεις κατά την πυρκαϊά και εμπεριέχονται στην ανωτέρω (β) οριογραμμή.

Η απόφαση αυτή να δημοσιευθεί στην Εφημερίδα της Κυβερνήσεως (άρ. 41 παρ. 1 Ν. 998/79).

Αγ. Παρασκευή, 20 Νοεμβρίου 1990

Ο Νομάρχης
ΧΡ. ΓΟΥΛΑΣ

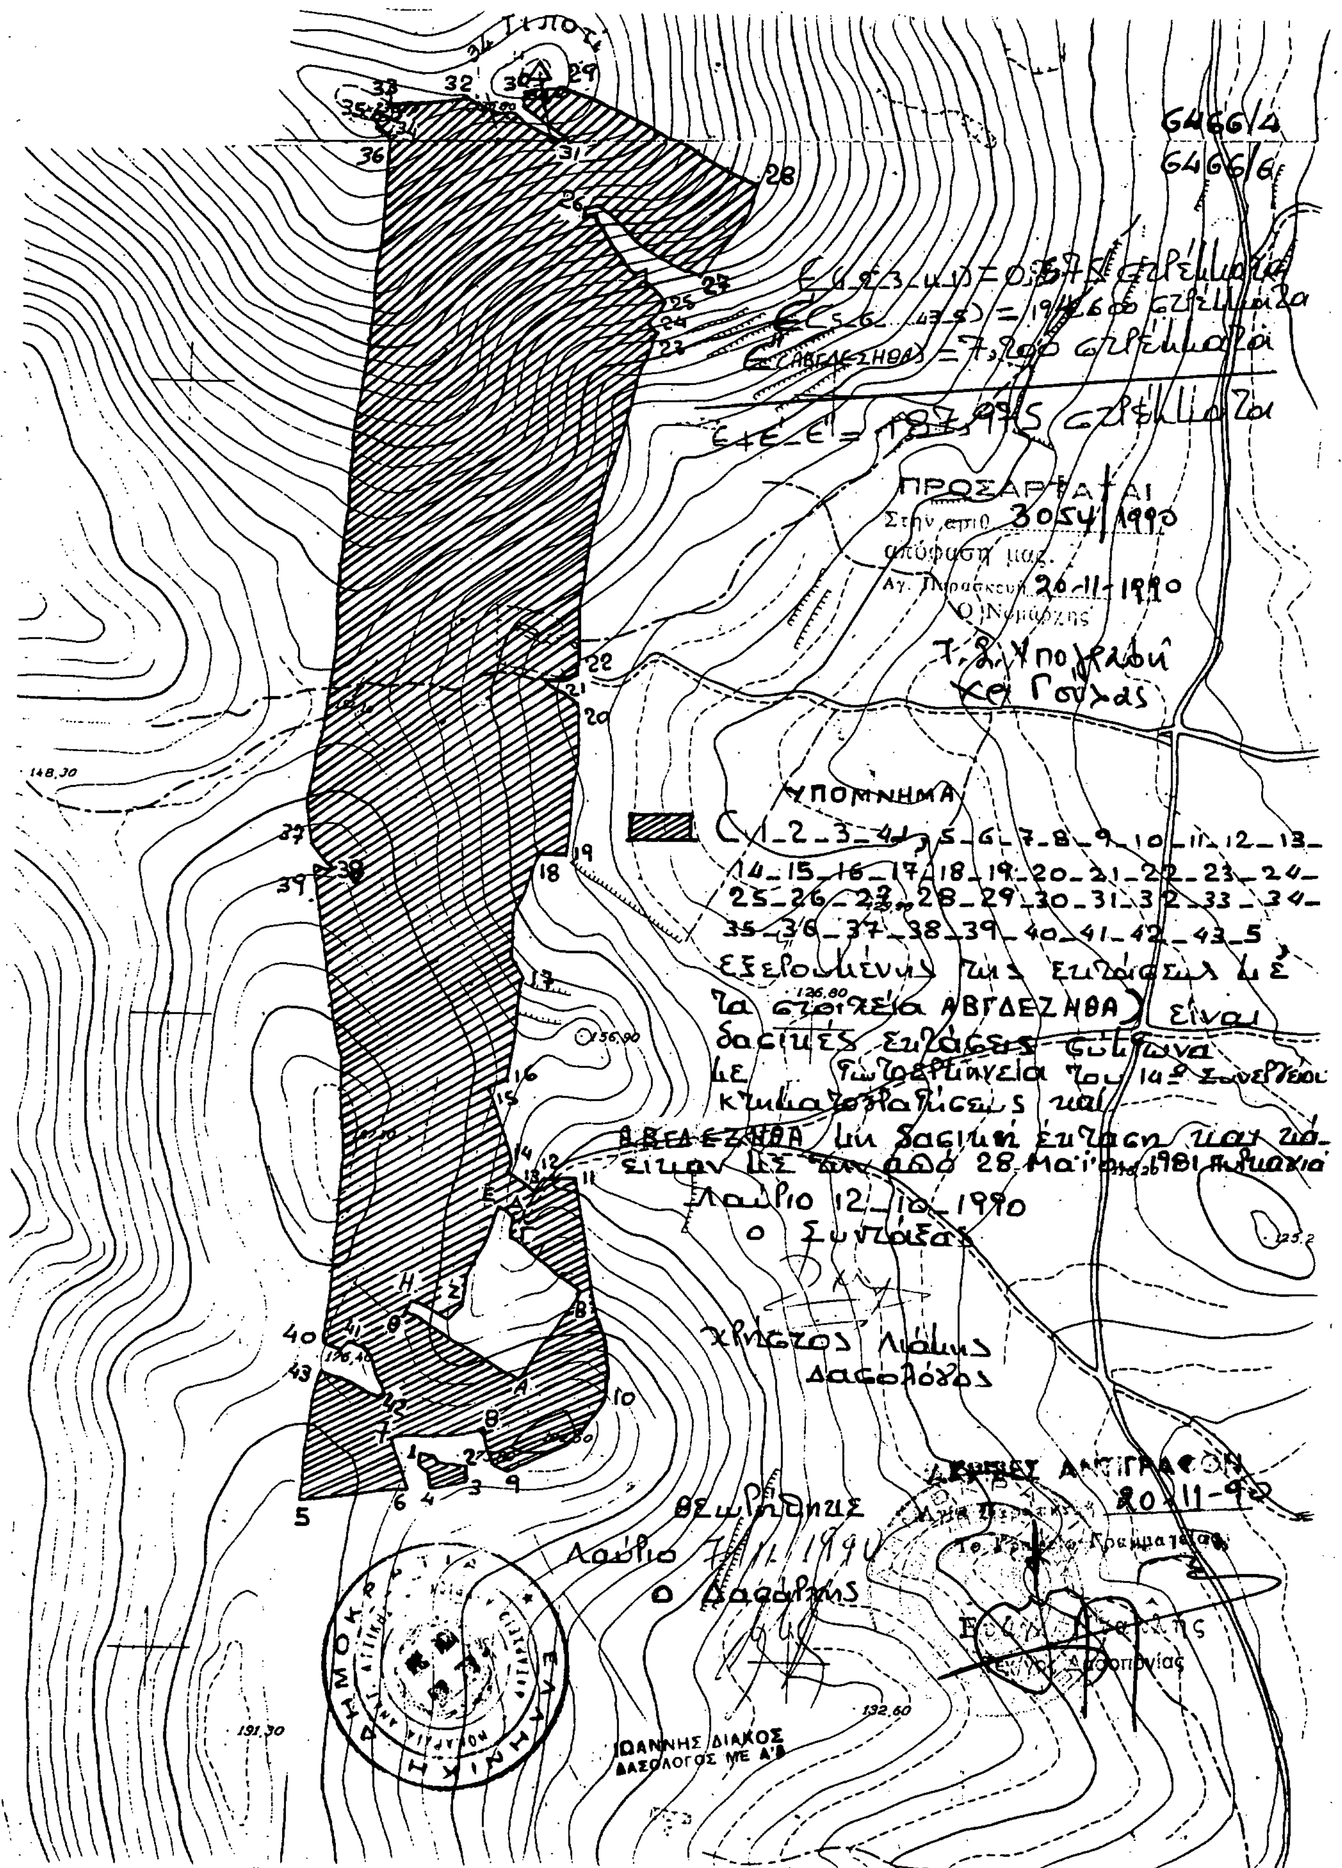
6466/4
6466/6
ΠΡΟΣΑΡΤΑΤΑΙ
Στην επιπ. 3054/1990
απόφαση μας.
Αγ. Παρασκευή 20-11-1990
Ο Νομάρχης
ΥΠΟΜΝΗΜΑ
Λαύριο 12-10-1990
Ο Συντάξας
Δασολόγος
ΑΚΡΙΒΕΣ ΑΝΤΙΓΡΑΦΟΝ
20-11-90
ΙΩΑΝΝΗΣ ΔΙΑΚΟΣ
ΔΑΣΟΛΟΓΟΣ ΜΕ Α'Β
148,30
126,80
156,90
125,2
176,40
191,30
132,60

Αριθ. 3055 (2)

Τροποποίηση απόφασης περί κηρύξεως ως αναδασωτέας εκτάσεως στη θέση «Μποσνάδες» περιφερείας Κοινότητας Καλυβίων Θορικού - Αττικής.

Ο ΝΟΜΑΡΧΗΣ ΑΝΑΤ. ΑΤΤΙΚΗΣ

Έχοντες υπόψη:

1. Τις διατάξεις του Ν. 3200/1955 «Περί Διοικητικής Αποκεντρώσεως» όπως αυτές τροποποιήθηκαν και συμπληρώθηκαν μεταγενέστερα με το Ν.Δ. 532/70.

2. Τις διατάξεις του άρθρου 31 του Ν. 1599/1986 «Σχέσεις Κράτους - Πολίτη, καθιέρωση νέου τύπου δελτίου ταυτότητας και άλλες διατάξεις».

3. Τις διατάξεις των άρθρων 38 παρ. 1 και 41 παρ. 1 του Ν. 998/79 «Περί προστασίας των δασών και των δασικών εν γένει εκτάσεων της Χώρας».

4. Τις αριθ. 160417/1180/8.7.1980 και 182447/3049/24.9.1980 δ/γές Υπουργείου Γεωργίας «Περί οδηγιών για τις αναδασωτέες εκτάσεις».

5. Τις διατάξεις του Α.Ν. 261/1968 σε συνδυασμό με τις 968/1964, 2076/1968, 2321/1968 και 2366/1969 αποφάσεις του Συμβουλίου της Επικρατείας.

6. Την με αριθμό 1472/8.7.1981 απόφασή μας με την οποία κηρύχθηκε ως αναδασωτέα έκταση εμβαδού (18) δέκα οκτώ στρεμ. στη θέση «Μποσνάδες» περιφερείας Κοινότητας Καλυβίων Θορικού - Αττικής, συνεπεία πυρκαϊάς που επισυνέβη την 31.5.1981.

7. Την με αριθμό 4180/7.11.1990 αναφορά του Δασαρχείου Λαυρίου από την οποία προκύπτει ότι κατά την έκδοση της 1472/8.7.1981 απόφασης παρεισέφρησε σφάλμα ήτοι α) δεν εξετιμήθη σωστά το εμβαδόν της καείσης εκτάσεως, β) δεν αποτυπώθηκε επακριβώς η οριογραμμή της και γ) συμπεριελήφθησαν στα όριά της γεωργικές εκτάσεις που χαρακτηρίσθηκαν ως καείσες δασικές εκτάσεις και εσφαλμένα κηρύχθηκαν ως αναδασωτέες.

8. Την σχετική Νομολογία του Συμβουλίου της Επικρατείας (4002/1983 και 4003/1983 αποφάσεις αυτού), αποφασίζουμε:

Ι. Τροποποιούμε την 1472/8.7.1981 απόφασή μας και

ΙΙ. Κηρύσσουμε ως αναδασωτέα, με σκοπό την επαναδημιουργία της δασικής βλαστήσεως που καταστράφηκε από την πυρκαϊά της 31.5.1981, την δημοσία δασική έκταση των δέκα πέντε στρεμμάτων και τετρακοσίων τετραγ. μέτρων (15,400) που βρίσκεται στη θέση «Μποσνάδες» Περιφερείας Κοινότητας Καλυβίων - Θορικού Αττικής και προσδιορίζεται διαγραμμισμένη από τα στοιχεία α, β, γ, δ, ε, ζ, α και η, θ, ι, κ, λ, μ, ν, η όπως φαίνονται στο συνημμένο από 12.10.1990 διάγραμμα, που συνέταξε ο Δασολόγος Χρήστος Λιάμης και θεώρησε με ημερομηνία 7.11.1990 ο Δασάρχης Λαυρίου Ιωάννης Διάκος για τους στο σκεπτικό της παρούσης αναφερομένους λόγους.

Τα όρια της κηρυσσομένης ως αναδασωτέας έκτασης έχουν ως ακολούθως:

Ανατολικά: Μη δασικές εκτάσεις.

Δυτικά: Μη δασικές εκτάσεις.

Βόρεια: Μη δασικές εκτάσεις.

Νότια: Με δασικές εκτάσεις.

Η απόφαση αυτή να δημοσιευθεί στην Εφημερίδα της Κυβερνήσεως (άρ. 41 παρ. 1 Ν. 998/79).

Αγ. Παρασκευή, 20 Νοεμβρίου 1990

Ο Νομάρχης

ΧΡ. ΓΟΥΛΑΣ

ΑΠΑΛΛΟΤΡΙΩΣΕΙΣ

ΑΠΟΦΑΣΕΙΣ

Αριθ. 2311 (3)

Καθορισμός των ορίων αιγιαλού και δημιουργία ζώνης παραλίας στη θέση «ΛΙΜΑΝΙ», Κοινότητας Πορτοχελίου Ερμιονίδας.

Η ΝΟΜΑΡΧΗΣ ΑΡΓΟΛΙΔΑΣ

Έχοντας υπόψη:

1. Τις διατάξεις άρθρων 1 μέχρι και 7 του Α.Ν. 2344/1940 «περί αιγιαλού και παραλίας», όπως τροποποιήθηκαν και συμπληρώθηκαν με τις διατάξεις: α) άρθρου 13 του Ν. 1078/1980 και β) άρθρου 23 του Ν. 1337/1983.

2. Τις διατάξεις παραγράφου 9, άρθρου 1, Κεφαλαίου Β' της 0.208/181/26.4.1982 (ΦΕΚ 214/26.4.1982 τεύχος Β') κοινής απόφασης των Υπουργών Προεδρίας Κυβερνήσεως και Οικονομικών «Αναμόρφωση Συλλογικών Οργάνων Γνωμοδοτικής και Αποφασιστικής αρμοδιότητας του Υπουργείου Οικονομικών».

3. Την από 10.9.1990 έκθεση «Επιτροπής καθορισμού των ορίων αιγιαλού και παραλίας και θέσεων αμμοληψίας», που καθόρισε τα όρια αιγιαλού και παραλίας στη περιοχή «ΛΙΜΑΝΙ», Κοινότητας Πορτοχελίου Ερμιονίδας και το από Αύγουστο 1983 σε κλίμακα 1:500 τοπογραφικό διάγραμμα του Γεωργίου Μήτσου, πολιτικού μηχανικού, που θεωρήθηκε την 3.6.1988 από τη Διεύθυνση Τεχνικών Υπηρεσιών της Νομαρχίας Αργολίδας και συνοδεύει την έκθεση της προαναφερόμενης Επιτροπής.

4. Τη σύμφωνη γνώμη του Γενικού Επιτελείου Ναυτικού, που διατυπώθηκε στο αριθ. Φ.544.5/474/90/30.7.1990 έγγραφό του.

5. Τις διατάξεις άρθρου 1, παραγράφου 1 του Ν. 3200/1955 (ΦΕΚ 97/Α/1955) «περί διοικητικής αποκεντρώσεως», σε συνδυασμό με τις διατάξεις του από 28.6.1955 Β.Δ/τος «περί εξαιρέσεως από της κατά το άρθρο 1, παράγραφος 1 του Ν. 3200/1955 αρμοδιότητας των Νομαρχών, αντικειμένων τινών αρμοδιότητας Υπουργού Οικονομικών», του Β.Δ. 704/1970 και του άρθρου 1, παράγραφος 5 του Π.Δ. 71/25.2.1984, σχετικά με τη μεταβίβαση αρμοδιοτήτων του Υπούργού Οικονομικών στους Νομάρχες και στις περιφερειακές Αρχές διανομαρχιακού επιπέδου, αποφασίζουμε:

1. Επικυρώνουμε την από 10.9.1990 έκθεση Επιτροπής καθορισμού των ορίων αιγιαλού και παραλίας και θέσεων αμμοληψίας, καθώς και το από Αύγουστο 1983 τοπογραφικό διάγραμμα που τη συνοδεύει, το οποίο συντάχθηκε από τον Γεώργιο Μήτσου, πολιτικό μηχανικό, σε κλίμακα 1:500 και θεωρήθηκε την 3.6.1988 από τη Διεύθυνση Τεχνικών Υπηρεσιών της Νομαρχίας Αργολίδας, επί του οποίου η πιο πάνω Επιτροπή, με κόκκινη γραμμή καθόρισε τα όρια του αιγιαλού, στη θέση «ΛΙΜΑΝΙ» Κοινότητας Πορτοχελίου Ερμιονίδας, με κίτρινη γραμμή τα όρια της παραλίας και με μπλε τα όρια παλαιού αιγιαλού, στην ίδια θέση.

2. Η παρούσα απόφαση μαζί με την έκθεση και το διάγραμμα, που προαναφέραμε, να δημοσιευθούν στην Εφημερίδα της Κυβερνήσεως, σύμφωνα με τις διατάξεις άρθρου 13 του Ν. 1078/1983.

Ναύπλιο, 23 Νοεμβρίου 1990

Η Νομάρχης
Α. ΒΑΚΑΛΟΓΛΟΥ

ΕΚΘΕΣΗ ΕΠΙΤΡΟΠΗΣ ΚΑΘΟΡΙΣΜΟΥ ΟΡΙΩΝ ΑΙΓΙΑΛΟΥ ΚΑΙ ΠΑΡΑΛΙΑΣ
Άρθρ. 100 Π.Δ. 284/88

Δια τον καθορισμό των ορίων αιγιαλού και παραλίας εις την περιοχή Πορτοχέλι, Κοινότητας Πορτοχελίου Επαρχίας Ερμιονίδας Ν. Αργολίδας.

Στο Ναύπλιο σήμερα την 10ην.9.90 οι υπογράφοντες:

1. Παναγιώτα Κριτσέλη, Προϊσταμένη της Κτηματικής Υπηρεσίας Ν. Αργολίδας, ως Πρόεδρος.

2. Γεώργιος Σκλήρης, Τοπογράφος Μηχανικός με Αοβ., Προϊστάμενος του Γραφείου Τοπογραφικής Ν. Αργολίδος, ως Μέλος.

3. Γεώργιος Βουρέκας, Λιμενάρχης Πορτοχελίου, ως Μέλος.

Αποτελούντες την επιτροπή καθορισμού των ορίων αιγιαλού και παραλίας, δυνάμει του άρθρου 100 Π.Δ. 284/1988 και της υπ' αριθ. 1/3.4.89 αποφάσεως Νομάρχου (άρθρ. 89 του Π.Δ. 284/88).

Λαβόντες υπ' όψιν:

1. Την αίτησιν του Λιμενικού Ταμείου Ερμιόνης, δια της οποίας ζητείται ο καθορισμός των ορίων αιγιαλού και παραλίας στην ανωτέρω περιοχή.

2. Το υπό του Γεωργίου Μήτσου Πολιτικού Μηχανικού, συνταχθέν τον Αύγουστο 1983 τοπογραφικό και υψομετρικό διάγραμμα, σε μια πινακίδα, σε κλίμακα 1:500 ηλεγμένο για την ακρίβεια της αποτυπώσεως υπό του Γεωργίου Δαγρέ, Πολιτικού Μηχανικού την 3ην.6.88 και θεωρηθέν από την ΔΤΥΝ. Αργολίδος την 3ην.6.88, ως το άρθρο 20 Ν. 719/77 ορίζει.

3. Τις διατάξεις του Α.Ν. 2344/40, ως τούτο ετροποποιήθη ως και την προς τούτο Δικαστηριακή Νομολογία.

4. Τα έγγραφα ΓΕΝ αριθ. Φ544.5/405/89/9.8.1989 και Φ544.5/474/90-30 Ιουλίου 1990.

5. Την εκ της επιτοπίου μεταβάσεως σχηματείσα αντίληψη, περί του πλάτους βρεχομένης ζώνης της ξηράς και λοιπών συναφών στοιχείων, ήτοι:

α. Η εν λόγω ακτή, καθ' όλο το μήκος της, εναλλάσσεται από επιχωματώσεις και πρανή.

β. Δεν παρατηρούνται παλίρροιαι και θαλάσσια ρεύματα, αποφασίζει:

Καθορίζει επί του ως άνω τοπογραφικού διαγράμματος:

1. Την οριογραμμή του αιγιαλού δια ερυθράς συνεχούς πολυγωνικής γραμμής 1, 2, 3, 4, 5, 6, 7, 8, 9, 10, 11, 12, 13, 14, 15, 16, 17, 18, 19, 20, 21, 22, 23, 24, της οποίας οι κορυφαί εξασφαλίζονται με ορθογώνιες συντεταγμένες.

2. Την οριογραμμή της παραλίας δια συνεχούς κιτρίνης πολυγωνικής γραμμής Α'1, Α'2, Α'3,........Α'20, Α'21, Α'22, Α'23, Α'24 και σε απόσταση σε όλο το μήκος 10 μ., από την οριογραμμή του αιγιαλού, επειδή είναι η πλησιεστέρα προς την θάλασσα παντελώς μη βρεχομένη ζώνη και συνεπώς απολύτως αναγκαία για την επικοινωνία ξηράς-θάλασσας, όπως προβλέπεται στο άρθρο 5 και 7 του Α.Ν. 2344/40.

Επίσης έτσι βοηθείται ο χωροταξικός σχεδιασμός της περιοχής και μπορεί να χρησιμοποιηθεί για εξωραϊστικούς και λοιπούς κοινωφελείς σκοπούς.

3. Την οριογραμμή παλαιού αιγιαλού δια συνεχούς μπλε πολυγωνικής γραμμής Α''1, Α''2,......Α''17, Α''18, για τον λόγον ότι μέχρι την γραμμή αυτή έχουν γίνει επιχωματώσεις θαλασσίου χώρου.

4. Υπάρχουν κτίσματα στην παραλία και δεν εξαιρούνται από την ζώνη αιγιαλού και παραλίας.

Η Επιτροπή
Ο Πρόεδρος
(υπογραφή)
Τα Μέλη
(υπογραφές)

ΤΟΠΟΓΡΑΦΙΚΟ ΔΙΑΓΡΑΜΜΑ

ΚΑΘΟΡΙΣΜΟΥ ΟΡΙΩΝ ΑΙΓΙΑΛΟΥ - ΠΑΡΑΛΙΑΣ

ΚΛΙΜΑΚΑ 1: 500

ΠΕΡΙΟΧΗ : Πόρτο Χέλι Ερμιονίδας

ΕΝΔΙΑΦΕΡΟΜΕΝΟΣ : Λιμενικό Ταμείο Ερμιόνης

ΚΟΙΝΟΤΗΤΑ : Πόρτο Χελίου

ΕΠΑΡΧΙΑ : Ερμιονίδας

ΝΟΜΑΡΧΙΑ : Αργολίδας

ΤΡΙΓΩΝΟΜΕΤΡΙΚΗ ΕΞΑΡΤΗΣΗ : Κ Φ Χ Λεωνίδιο φ = 37° 15' λ = -0° 45'

ΥΨΟΜΕΤΡΙΚΗ ΑΦΕΤΗΡΙΑ : Μέση στάθμη θάλασσας 10.11-12/8/1983

ΜΕΘΟΔΟΣ ΑΠΟΤΥΠΩΣΗΣ : Ταχυμετρία

ΧΡΟΝΟΛΟΓΙΑ ΑΠΟΤΥΠΩΣΗΣ : Αύγουστος 1983

Πεύκο
Κυπαρίσσι
Περίφραξη
Κτίσματα
Πρανές
Υπόστεγοι χώροι
Στύλοι ΔΕΗ

Ελέγχθηκε στο πεδίο για την ακρίβεια της αποτύπωσης

Ημερομηνία 3-6-88

Ο ελέγξας

Θεωρήθηκε ....

Ημερομηνία 3-6-88

Ο Δ.Τ.Υ.Ν. Αργολίδας

1: συντεταγμένες κορυφές αιγιαλού

	Ψ	Χ	Ψ	Χ
Α1	8482	15635	Α5 = 8025.00	15638.00
Α2	8462	15607	Α9 = 7864.00	15621.00
Α3	8295	15583,5	Α10 = 7849.50	15623.00
Α4	8030	15637,0	Α18 = 7790.00	15 493.00
Α6	8008,5	15600	Α20 = 7808.50	15 483.50
Α7	7927	15583	Α21 = 7827.00	15 477.00
Α8	7891	15614,5	Α22 = 7843.50	15 463.00
Α11	7833	15627,5	Α23 = 7848.00	15 442.00
Α12	7824	15622,5	Α24 = 7854.50	15 424.00
Α13	7829	15538,5		
Α14	7823,5	15532,5		
Α15	7795	15527		
Α16	7783,5	15508,5		
Α17	7783,5	15498,5		
Α19	7792,5	15491		

2: συντεταγμένες κορυφές παλαιού αιγιαλού

	Ψ	Χ
Α"1	8554	15647
Α"2	8529,5	15592,5
Α"3	8488,5	15548
Α"4	8339,5	15586,5
Α"5	8284,5	15490,5
Α"6	8257,5	15489
Α"7	8190	15 527
Α"8	8156	15 539,5
Α"9	8123	15562
Α"10	8088	15561
Α"11	8043	15 560
Α"12	7994,5	15538,5
Α"13	7921	15574,5
Α"14	7904	15603,5
Α"15	7825	15601
Α"16	7837	15579
Α"17	7838	15558
Α"18	7829	15538,5

ΥΠΟΜΝΗΜΑ

1. κόκκινη γραμμή – αιγιαλού
2. κίτρινη γραμμή – παραλία
3. Η γραμμή παραλίας έχει χαραχθεί παράλληλη και σε σταθερή απόσταση 10 μ. από την γραμμή αιγιαλού.
4. Το παρόν τοπογραφικό διάγραμμα συνοδεύει την από .... έκθεση της επιτροπής καθορισμού των ορίων αιγιαλού και παραλίας (Άρθρο 100 του Π.Δ. 351/48)
5. μπλε γραμμή παλαιού αιγιαλού

...ΜΕΛΗ ΤΗΣ ΕΠΙΤΡΟΠΗΣ

Πόρτο - Χελίου


ΑΠΟΣΠΑΣΜΑ ΧΑΡΤΟΥ 1:50.000


Πορτοχέλι
Θέση ορίων αιγιαλού – παραλίας

ΠΑΙΔΙΚΗ ΧΑΡΑ

15650
15600
15550
15500
15450
+8700
+8650
+8600
+8550

31Κ

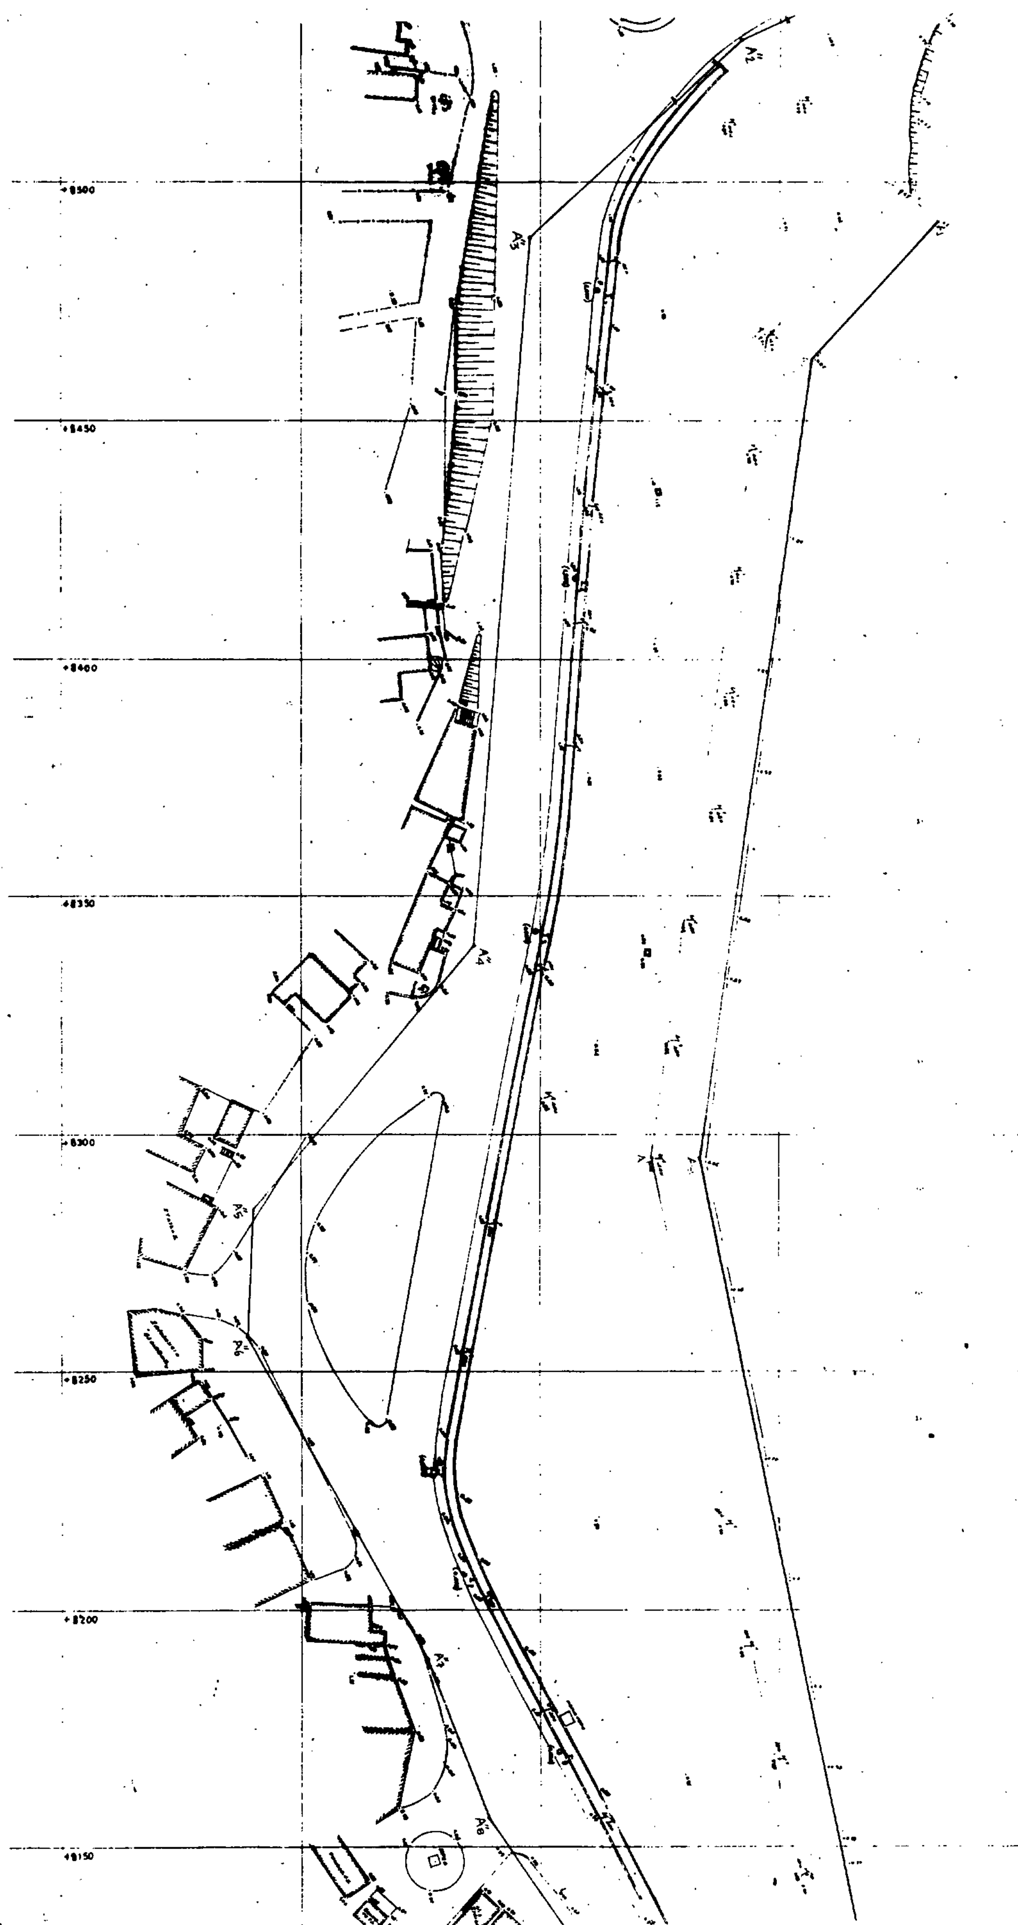

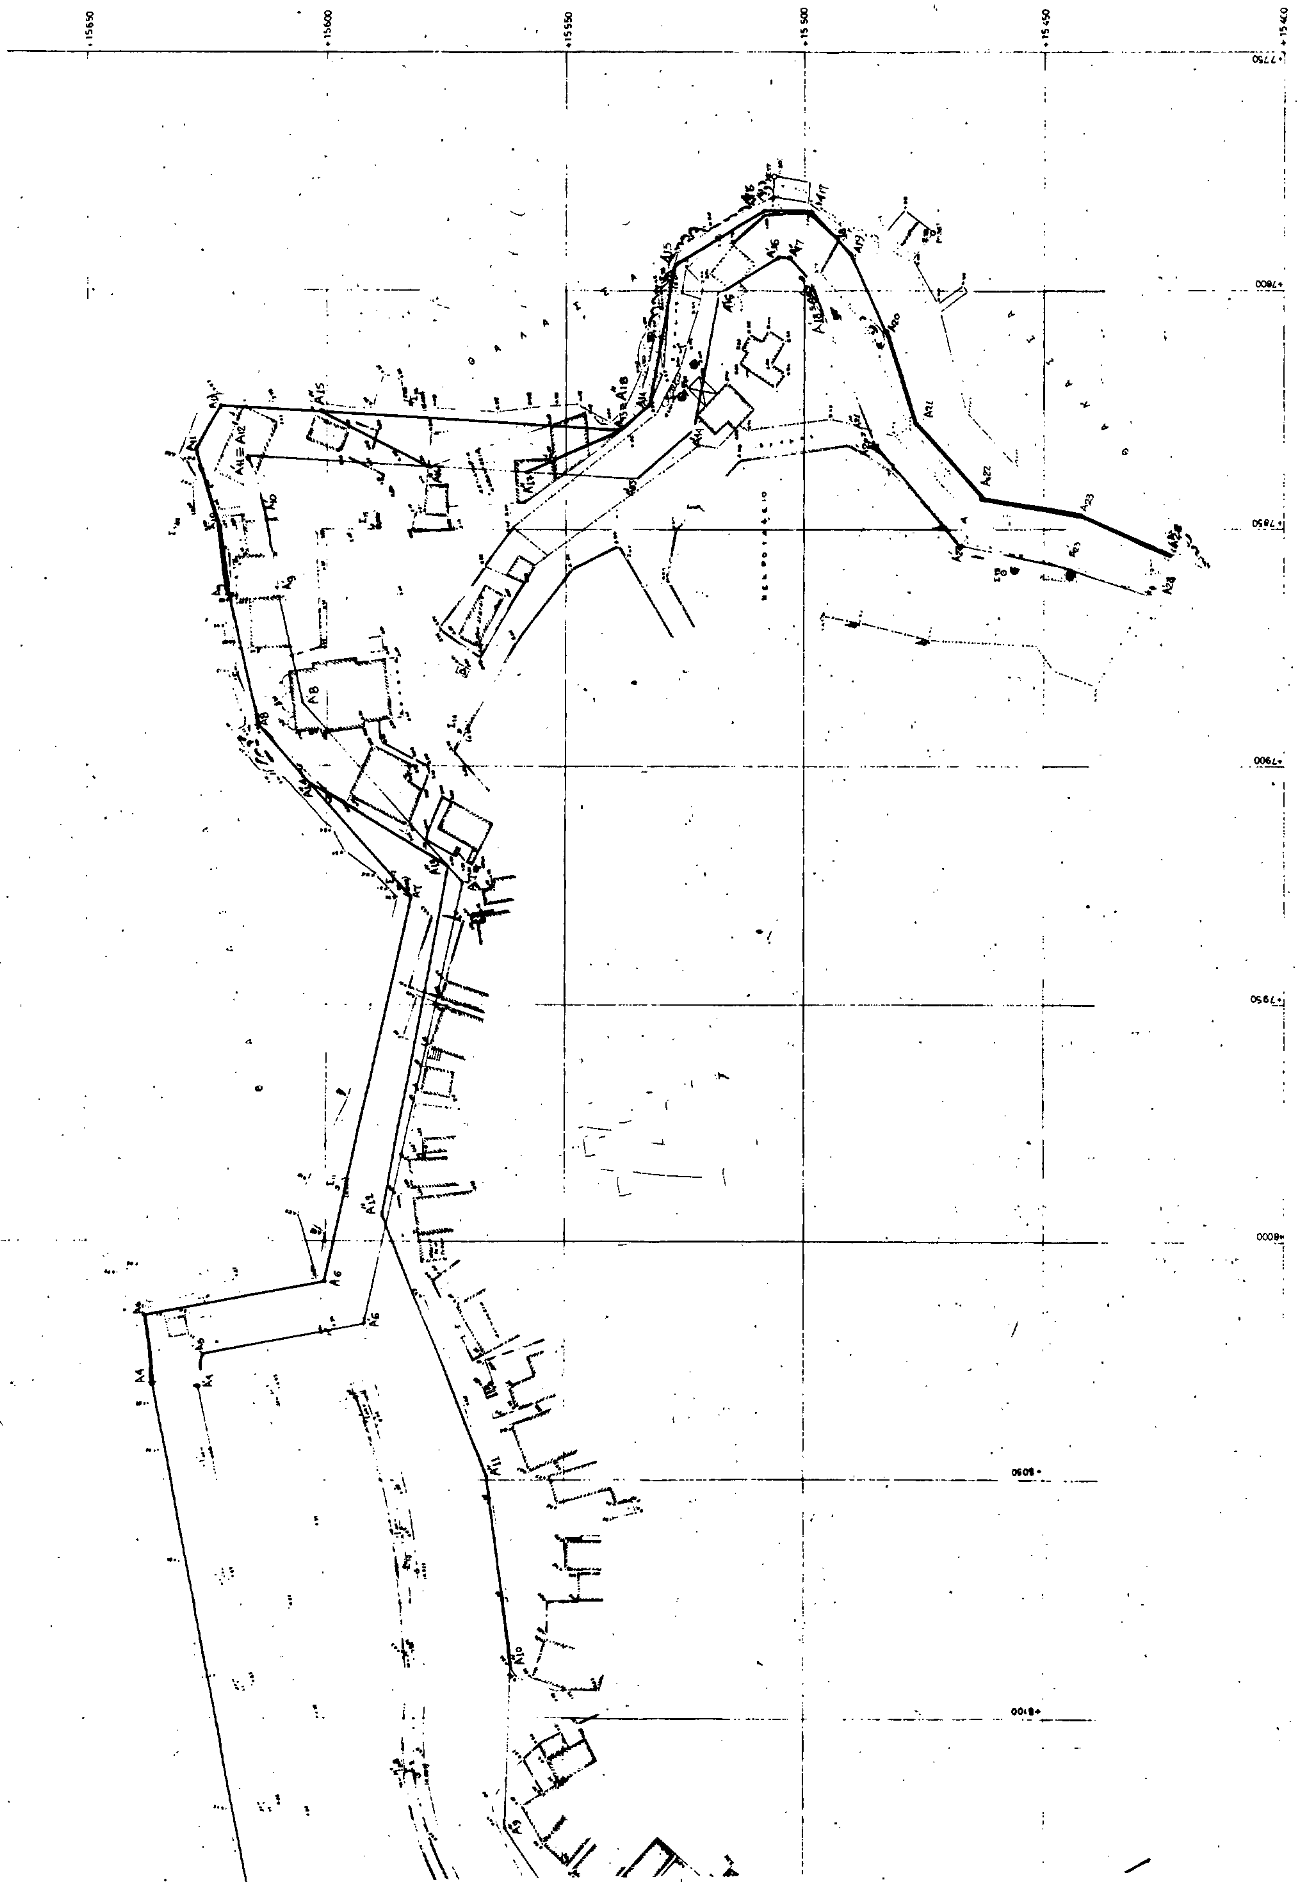

ΠΟΛΕΟΔΟΜΙΑ

ΑΠΟΦΑΣΕΙΣ

Αριθ. 34454/592 (4)

Τροποποίηση του ρυμοτομικού σχεδίου Βύρωνα στο Ο.Τ.Α 446 επί της λεωφόρου Καρέα με μετατόπιση της ρυμοτομικής και οικοδομικής γραμμής.

Ο ΝΟΜΑΡΧΗΣ ΑΘΗΝΩΝ

Έχοντας υπόψη:

1. Τις διατάξεις του Ν.Δ/τος της 17ης Ιουλίου 1923 όπως μεταγενέστερα τροποποιήθηκαν και συμπληρώθηκαν και ειδικότερα τα άρθρα 3 και 70.

2. Τις διατάξεις του Α.Ν. 314/1968 (ΦΕΚ 47Α') όπως τροποποιήθηκαν και συμπληρώθηκαν με το υπ' αριθμ. 1018/71 Ν.Δ/γμα (ΦΕΚ 220Α') και με την παρ. 3 του άρθρου 34 του Ν. 1577/85 (ΦΕΚ 210Α').

3. Τις διατάξεις του υπ' αριθμ. 183/1986 Π.Δ/τος (ΦΕΚ 70Α') και ειδικότερα το άρθρο 1 παρ. 1, εδ. α.

4. Τις υπ' αριθμ. 282/90 και 325/90 αποφάσεις του Δημοτικού Συμβουλίου Βύρωνα.

5. Την υπ' αριθμ. 13/1990 γνωμοδότηση του Συμβουλίου Χωροταξίας Οικισμού και Περιβάλλοντος, Νομαρχίας Αθηνών, της 31ης συνεδρίασης στις 19.10.1990, αποφασίζουμε:

1. Εγκρίνεται η τροποποίηση του ρυμοτομικού σχεδίου Βύρωνα στο Ο.Τ. 446 επί της Λεωφόρου Καρέα με την μετατόπιση της ρυμοτομικής και οικοδομικής γραμμής, όπως φαίνεται στο διάγραμμα 1:500 που συνοδεύει την απόφαση.

2. Ακριβές αντίγραφο του ανωτέρω διαγράμματος θεωρημένο από τον υπεύθυνο του Γραφείου Τροποποιήσεως της Δ/νσης Πολεοδομίας Αθηνών, θα είναι ανηρτημένο επί είκοσι (20) ημέρες μετά την δημοσίευση της απόφασης στην Εφημερίδα της Κυβέρνησης στο Γραφείο Τροποποιήσεων της Δ.Π.Α. οδός Μενάνδρου αριθμός 6, για να λάβουν γνώση οι ενδιαφερόμενοι.

3. Η ισχύς της απόφασης αρχίζει από την ημερομηνία δημοσίευσής της στην Εφημερίδα της Κυβέρνησης.

Η απόφαση αυτή να δημοσιευθεί στην Εφημερίδα της Κυβερνήσεως.

Αθήνα, 13 Νοεμβρίου 1990

Ο Νομάρχης
ΓΙΑΝΝΗΣ ΑΓΓΕΛΙΔΑΚΗΣ

Αριθ. 31407/537 (5)

Τροποποίηση του ρυμοτομικού σχεδίου Δάφνης στο Ο.Τ.Α 496α με χαρακτηρισμό έκτασης επί της οδού Μακρυγιάννη σαν χώρου παιδικής χαράς - κοινοχρήστου πρασίνου.

Ο ΝΟΜΑΡΧΗΣ ΑΘΗΝΩΝ

Έχοντας υπόψη:

1. Τις διατάξεις του Ν.Δ/τος της 17ης Ιουλίου 1923 όπως μεταγενέστερα τροποποιήθηκαν και συμπληρώθηκαν και ειδικότερα τα άρθρα 3 και 70.

2. Τις διατάξεις του Α.Ν. 314/1968 (ΦΕΚ 47Α') όπως τροποποιήθηκαν και συμπληρώθηκαν με το υπ' αριθμ. 1018/71 Ν.Δ/γμα (ΦΕΚ 220Α') και με την παρ. 3 του άρθρου 34 του Ν. 1577/85 (ΦΕΚ 210Α').

3. Τις διατάξεις του υπ' αριθμ. 183/1986 Π.Δ/τος (ΦΕΚ 70Α') και ειδικότερα το άρθρο 1 παρ. 1, εδ. α.

4. Την υπ' αριθμ. 143/88 απόφαση του Δημοτικού Συμβουλίου Δάφνης.

5. Την υπ' αριθμ. 25η συνεδρίασης, πράξη 18 της 7.9,90 γνωμοδότηση του Συμβουλίου Χωροταξίας Οικισμού και Περιβάλλοντος, Νομαρχίας Αθηνών, αποφασίζουμε:

1. Εγκρίνεται η τροποποίηση του ρυμοτομικού σχεδίου Δάφνης στο Ο.Τ. 496α και επί της οδού Μακρυγιάννη με χαρακτηρισμό χώρου σαν παιδική χαρά κοινόχρηστο πράσινο, όπως φαίνεται με τα στοιχεία Α.Β.Γ.Δ.Α., στο διάγραμμα 1:500 που συνοδεύει την απόφαση.

2. Ακριβές αντίγραφο του ανωτέρω διαγράμματος θεωρημένο από τον υπεύθυνο του Γραφείου Τροποποιήσεως της Δ/νσης Πολεοδομίας Αθηνών, θα είναι ανηρτημένο επί είκοσι (20) ημέρες μετά την δημοσίευση της απόφασης στην Εφημερίδα της Κυβέρνησης στο Γραφείο Τροποποιήσεων της Δ.Π.Α. οδός Μενάνδρου αριθμός 6, για να λάβουν γνώση οι ενδιαφερόμενοι.

3. Η ισχύς της απόφασης αρχίζει από την ημερομηνία δημοσιεύσής της στην Εφημερίδα της Κυβέρνησης.

Η απόφαση αυτή να δημοσιευθεί στην Εφημερίδα της Κυβερνήσεως.

Αθήνα, 24 Οκτωβρίου 1990

Ο Νομάρχης
ΓΙΑΝΝΗΣ ΑΓΓΕΛΙΔΑΚΗΣ

Αριθ. 36956/623 (6)

Τροποποίηση του ρυμοτομικού σχεδίου Ζωγράφου με αποχαρακτηρισμό τμήματος κοινοχρήστου χώρου στο Ο.Τ. 40 μεταξύ των οδών Αργυροχάστρου, Προύσου και Κύπρου.

Ο ΝΟΜΑΡΧΗΣ ΑΘΗΝΩΝ

Έχοντας υπόψη:

1. Τις διατάξεις του Ν.Δ/τος της 17ης Ιουλίου 1923 όπως μεταγενέστερα τροποποιήθηκαν και συμπληρώθηκαν και ειδικότερα τα άρθρα 3 και 70.

2. Τις διατάξεις του Α.Ν. 314/1968 (ΦΕΚ 47Α') όπως τροποποιήθηκαν και συμπληρώθηκαν με το υπ' αριθμ. 1018/71 Ν.Δ/γμα (ΦΕΚ 220Α') και με την παρ. 3 του άρθρου 34 του Ν. 1577/85 (ΦΕΚ 210Α').

3. Τις διατάξεις του υπ' αριθμ. 183/1986 Π.Δ/τος (ΦΕΚ 70Α') και ειδικότερα το άρθρο 1 παρ. 1, εδ. α.

4. Την υπ' αριθμ. 123/89 απόφαση του Δημοτικού Συμβουλίου Ζωγράφου.

5. Την υπ' αριθμ. 14/99 γνωμοδότηση του Συμβουλίου Χωροταξίας Οικισμού και Περιβάλλοντος, Νομαρχίας Αθηνών, της 32ης συνεδρίασης στις 2.4.1990, αποφασίζουμε:

1. Εγκρίνεται η τροποποίηση του ρυμοτομικού σχεδίου Δάφνης στο Ο.Τ. 40, μεταξύ των οδών Αργυροχάστρου, Προύσου και Κύπρου με αποχαρακτηρισμό τμήματος κοινοχρήστου πρασίνου, όπως φαίνεται στο διάγραμμα 1:500 που συνοδεύει την απόφαση.

2. Ακριβές αντίγραφο του ανωτέρω διαγράμματος θεωρημένο από τον υπεύθυνο του Γραφείου Τροποποιήσεως της Δ/νσης Πολεοδομίας Αθηνών, θα είναι ανηρτημένο επί είκοσι (20) ημέρες μετά την δημοσίευση της απόφασης στην Εφημερίδα της Κυβέρνησης στο Γραφείο Τροποποιήσεων της Δ.Π.Α. οδός Μενάνδρου αριθμός 6, για να λάβουν γνώση οι ενδιαφερόμενοι.

3. Η ισχύς της απόφασης αρχίζει από την ημερομηνία δημοσιεύσής της στην Εφημερίδα της Κυβέρνησης.

Η απόφαση αυτή να δημοσιευθεί στην Εφημερίδα της Κυβερνήσεως.

Αθήνα, 19 Νοεμβρίου 1990

Ο Νομάρχης
ΓΙΑΝΝΗΣ ΑΓΓΕΛΙΔΑΚΗΣ

ΑΠΟ ΤΟ ΕΘΝΙΚΟ ΤΥΠΟΓΡΑΦΕΙΟ